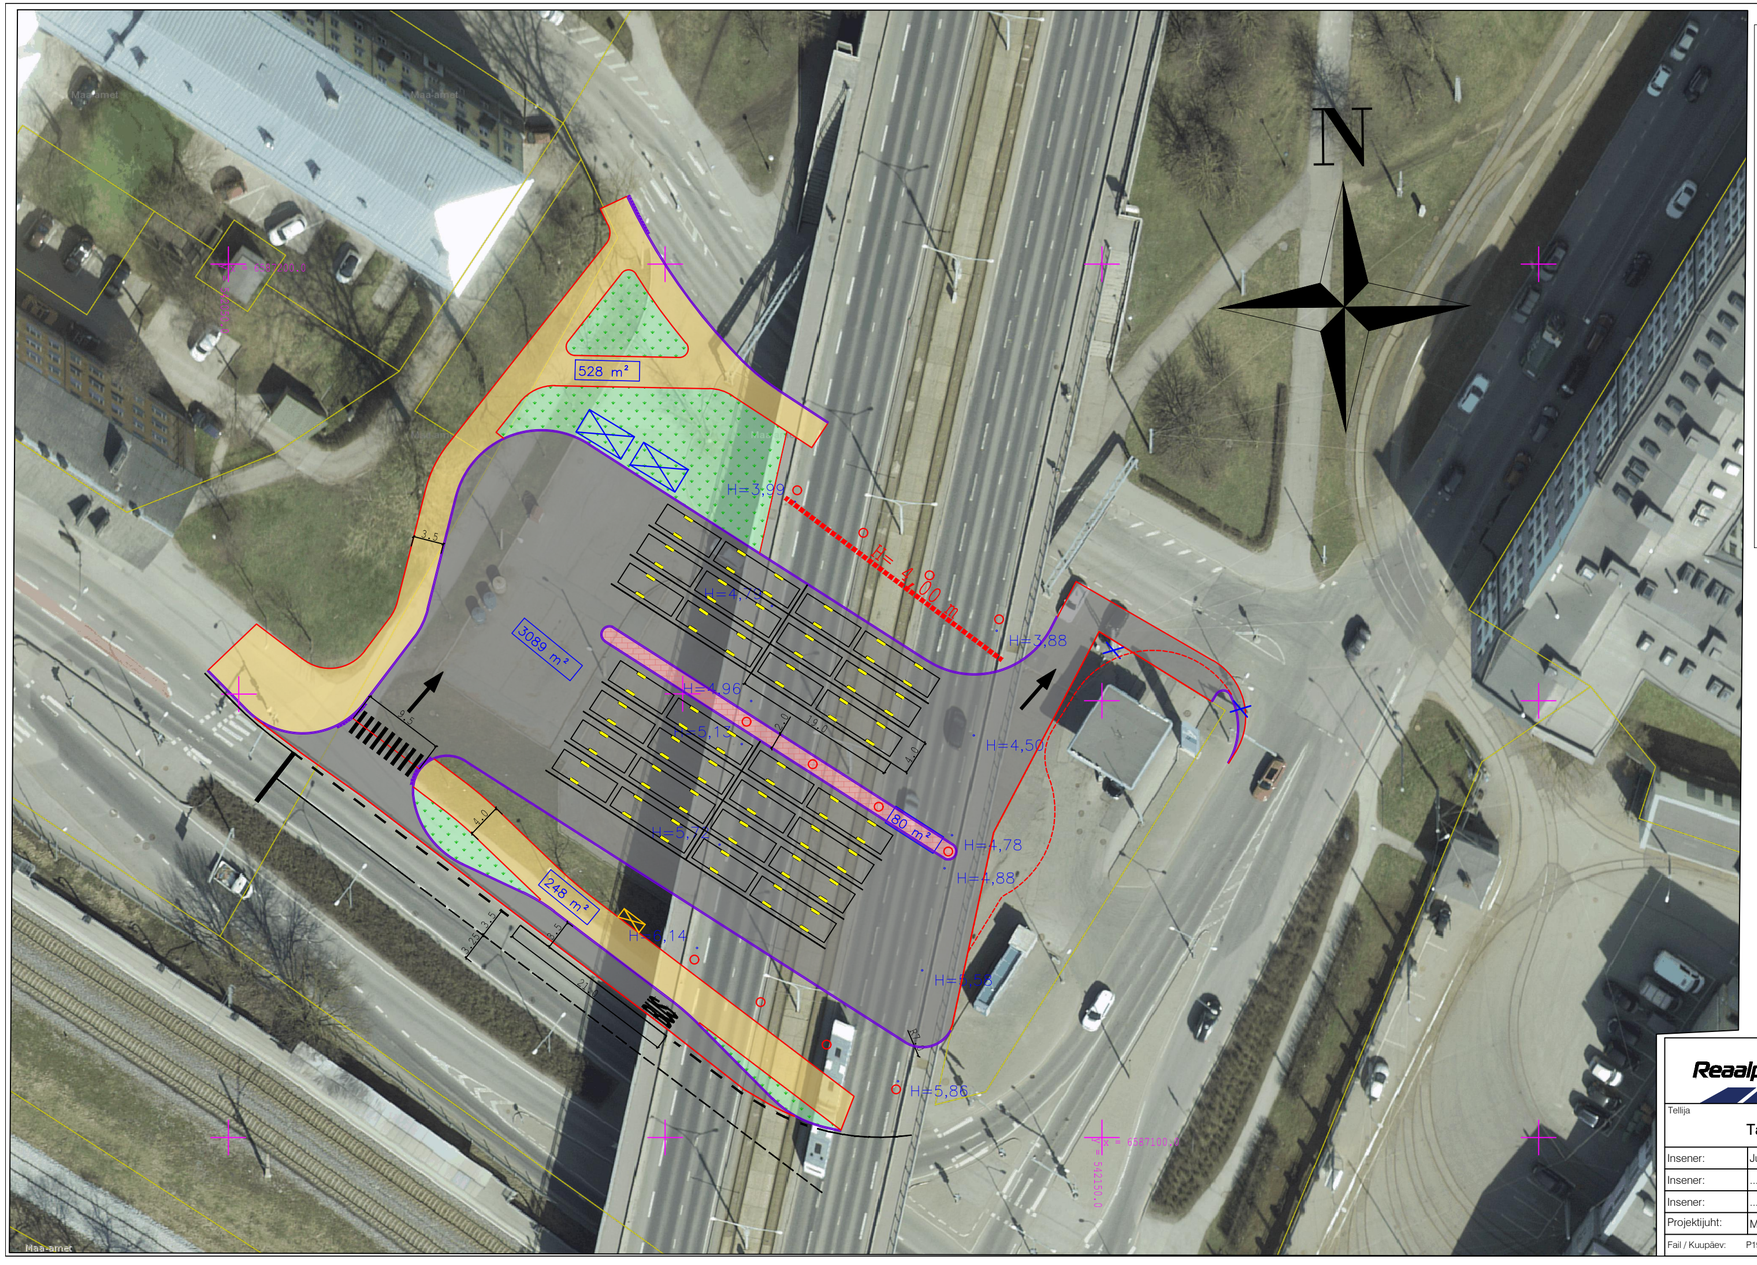

LEGEND:

- Projekteeritud asfaltkatte serv
- Projekteeritud betoonist äärekivi 30x15x100 (h=12cm)
- Projekteeritud betoonist madaldatud äärekivi 30x15x100 (h=2 cm)
- Projekteeritud teekatte märgised
- Projekteeritud sõidutee katend
- Projekteeritud jalg- ja jalgrattatee asfaltkate
- Projekteeritud betoonkivikate
- Projekteeritud haljastus
- Projekteeritud bussiootepaviljon
- Projekteeritud olmeruumide paiknemine

MÄRKUSED:

BUSSIDE PARKIMISKOHAD:
Liigendbuss - 14

Koordinaadid L-EST 97 süsteemis

Reaalprojekt OU
Pärnu mnt 463
10916 Tallinn Estonia
tel +372 608 11 00
www.reaalprojekt.ee
reaalprojekt@reaalprojekt.ee

Töö nimetus: Uute lõpp-peatuste asukohtade eskiislahendused

Tellija: Tallinna Transpordiamet

Asukoht: Pärnu maantee T4, Kesklinna linnaosa, Tallinn, Harju maakond

Insener:	Justinas Mickunas	
Insener:	...	
Insener:	...	
Projektijuht:	Mikk Reier	
Fail / Kuupäev:	P19109_EP_05_TL-2AP_V3.dwg / 30.12.2019	

Joonise nimetus: PLAANILAHENDUSE ESKIIS VARIANT 3

Mõõtkava: M 1:500

Töö nr	Staadium	Kõide; eriosa	Joonise nr
P19109	Eskiis	05	2AP-01